


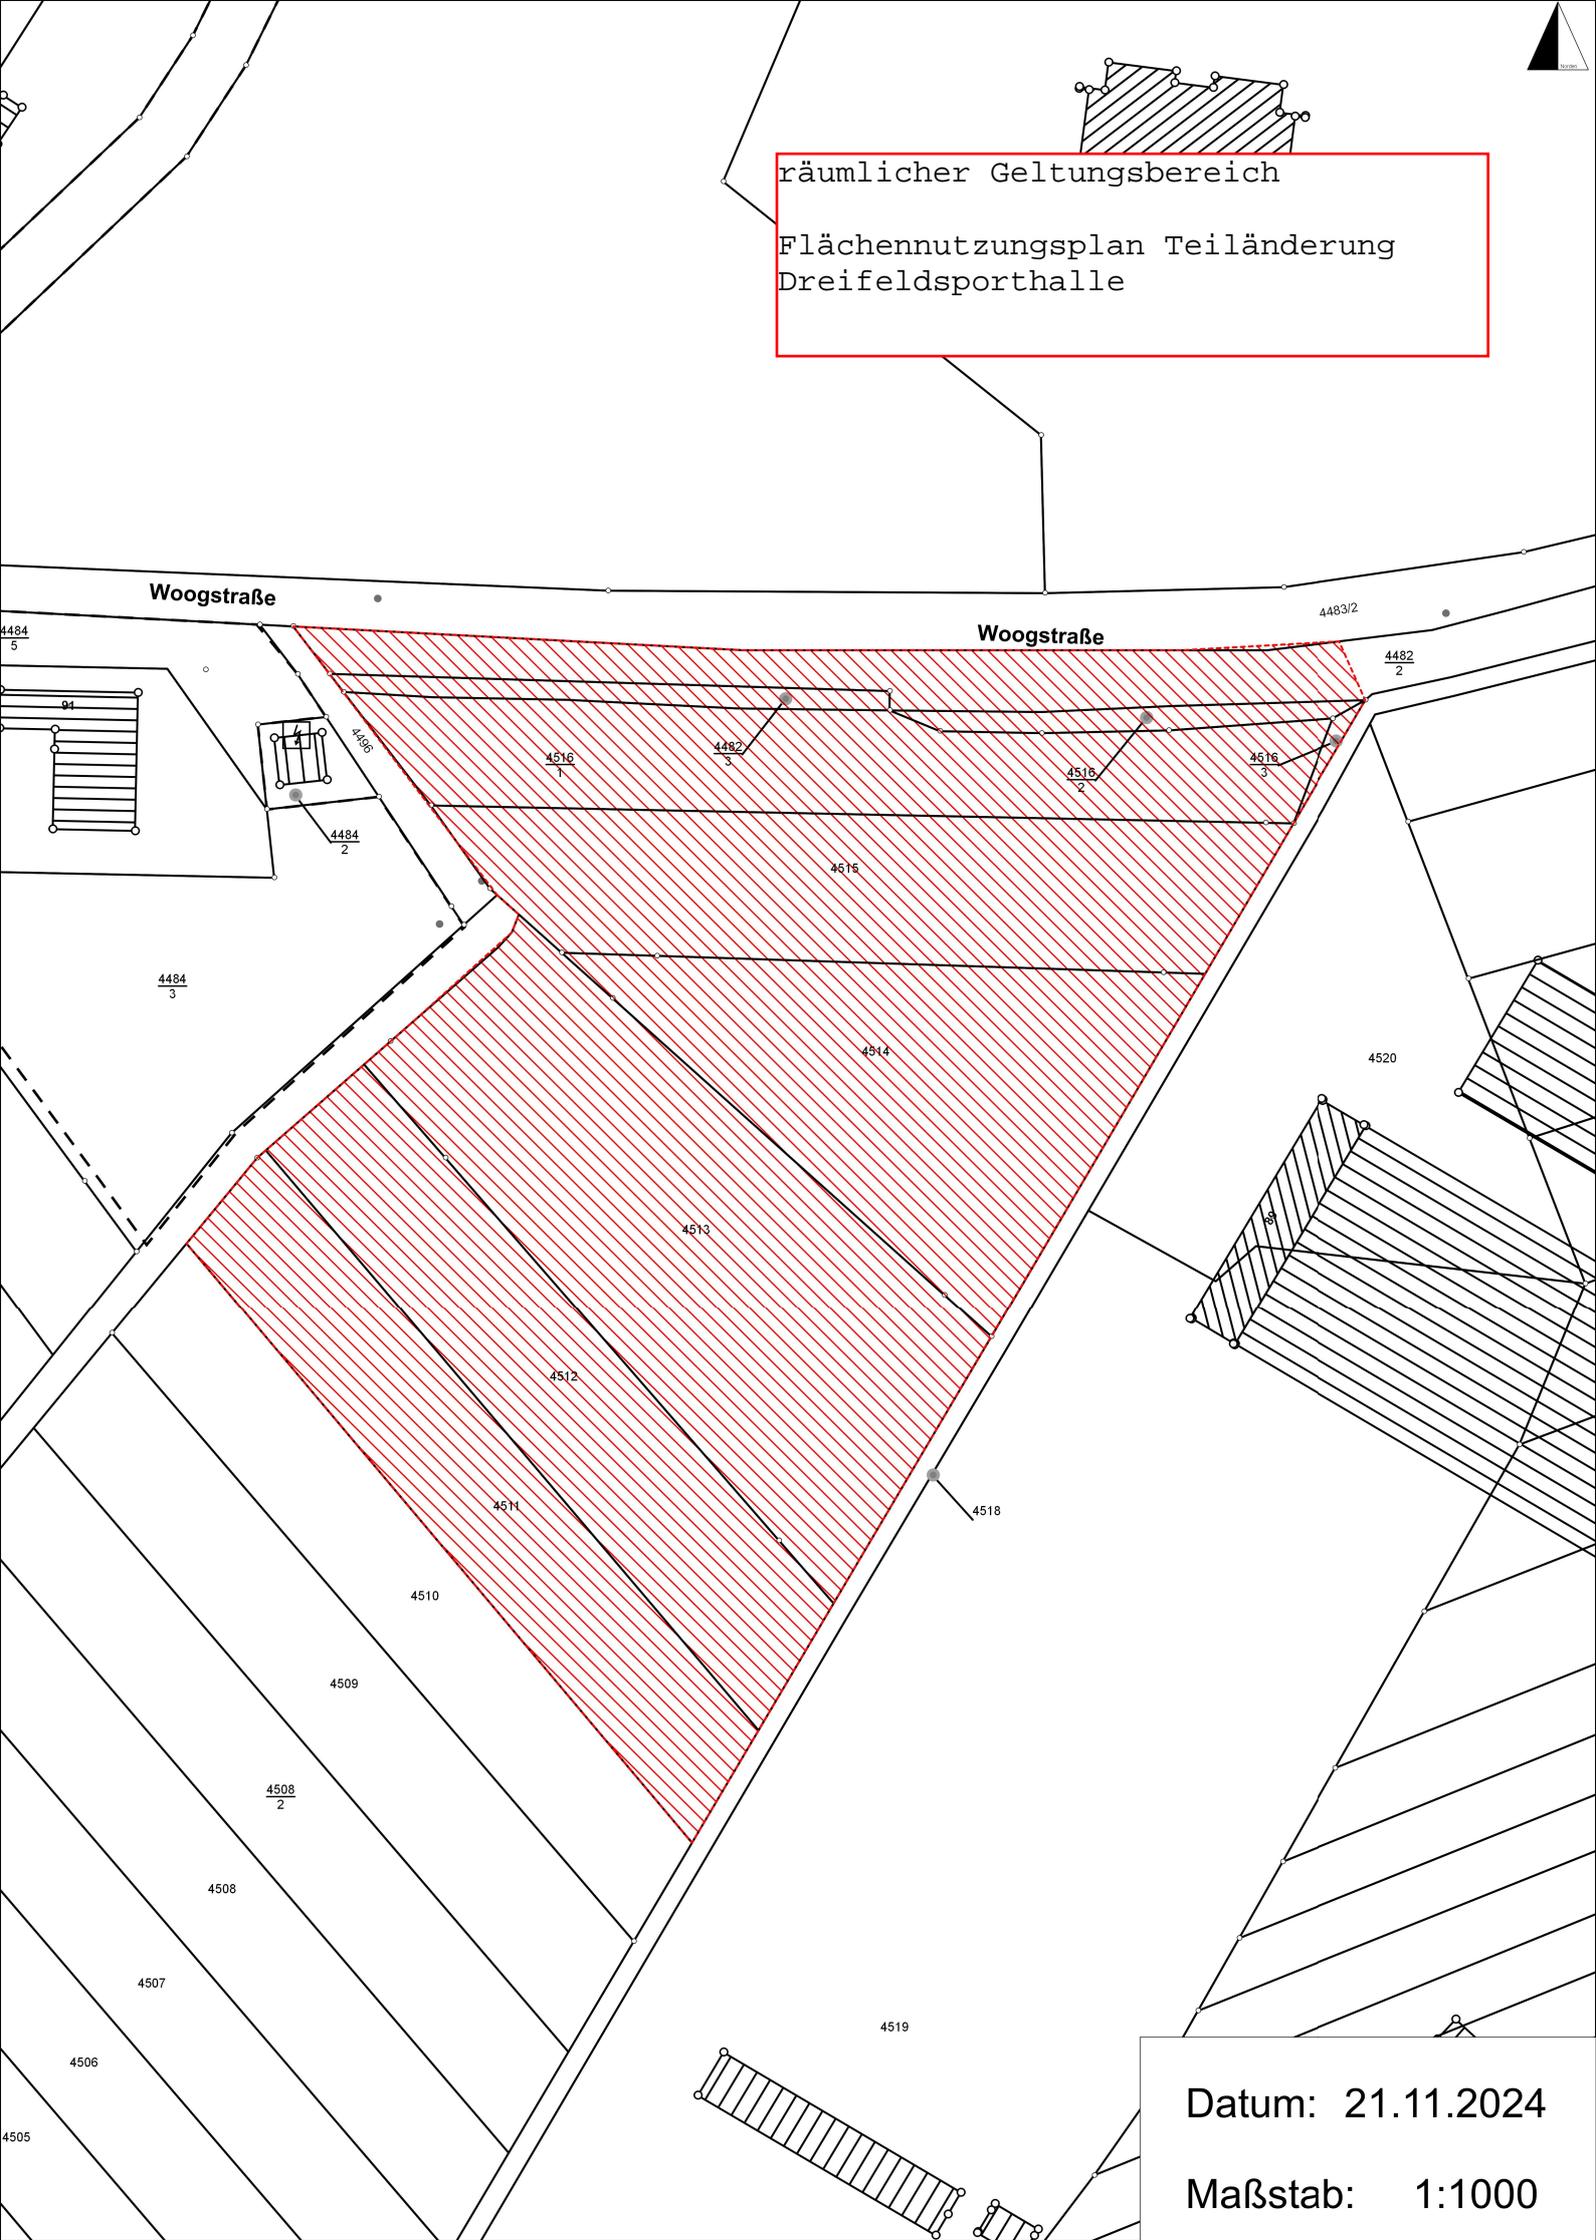

räumlicher Geltungsbereich

Flächennutzungsplan Teiländerung
Dreifeldsporthalle



Datum: 21.11.2024

Maßstab: 1:1000